

GE

[BEDAUUNGSPLAN "HARMBÜTTLER FELD II"]

Harmbüttler Straße

ERDGASLEITUNG
SCHUTZFLÄCHE

Flur 1

Flur 8

S3.75

64
97

WA
0.5

Bauhorst

Am Mühle

Frederick



LEIFERDE KREIS GIFHORN

BAUENTWURFSPLAN M. 1:1000 IM HARBÜTTLER FELD

AUSGEARBEITET ALS BESTANDTEIL DER BEGRÜNDUNG
IM AUFTRAG UND IM EINGEFÜHRTEN MIT DER GEMEINDE
LEIFERDE

MEINE, DEN 2.4.1970

ARCHITEKT BDA
ALBERT SANNOW
MEINE KREIS GIFHORN

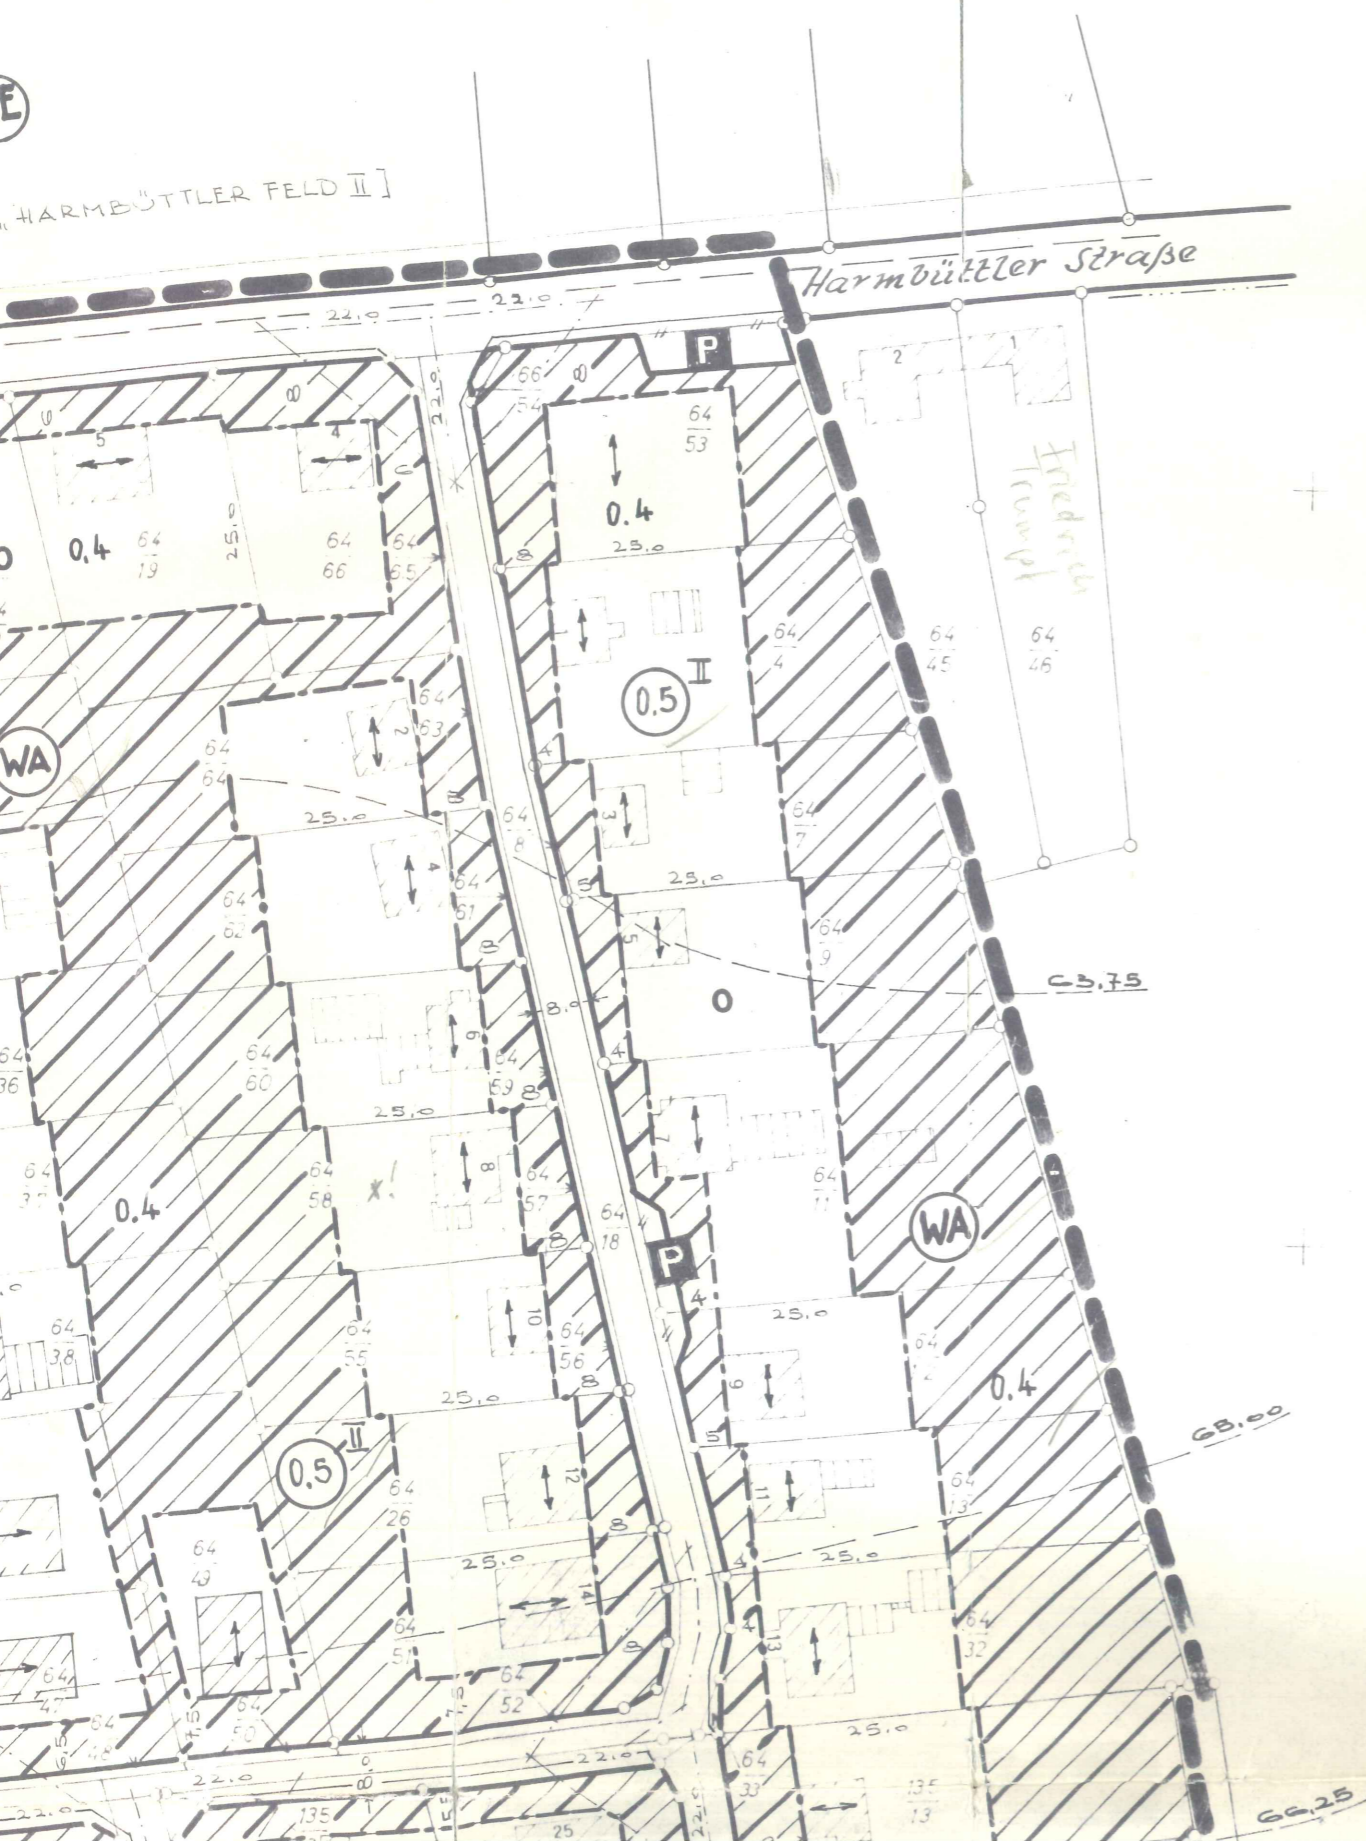
ÖFFENTLICH AUSGELEGT ZUSAMMEN MIT DEM
BEBAUUNGSPLAN "IM HARBÜTTLER FELD"
IN DER ZEIT VOM 17.11.1972 BIS 29.12.1972
AUFGRUND DER BEKANTMACHUNG VOM 9.11.1972

LEIFERDE, DEN 5.2.1973

In Vertretung:

GEMEINDEDIREKTOR

(Schmidt)



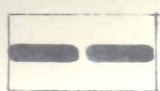
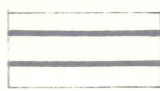
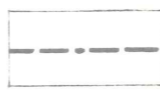



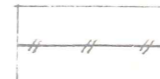






genehmigt
 am 31. 1. 1974
 GZ 214 - Gi 73/4
 i 4
 gez. Buller


rechtsverb. 26.02.74


0,4 G&Z

ERKLÄRUNG:

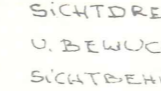
-  GELTUNGSBEREICH
-  STRASSEN-BEGRENZUNGS-LINIEN
-  BAUGRENZEN, DIMENSIONEN IN m
-  ZWINGENDE BAULINIEN
-  ELT. FREILEITUNG
-  ZU- u. AUSFAHRTSVERBOT
-  AUFZUHEBENDE GRENZE
-  WA-ALLGEM. WOHN- GEBIET
-  0,5 = RECHTSFLÄCHENZAHL
II = HÖCHSTZAHL-VOLLGESCHOSSE
-  0,4 GRUNDFLÄCHENZAHL
-  0 OFFENE BAUWEISE

 FIRSTRICHTUNG

 GEPL. GRUNDSTÜCKSGRENZEN

 STRASSEN-BEGRENZUNGS-LINIEN, VORHANDEN

P PARKPLATZ

 SICHTDREIECK - VON BEBAUUNG U. BEWUCHS - SOWIE FETTLICHER SICHTBEHINDERUNG HÖHER ALS 80CM ÜB. STRASSENKRODE FREIZUHALTENDE FLÄCHE