

AUSGEARBEITET IM AUFTRAGE UND IM EINVERNEHMEN MIT DER GEMEINDE MÜDEN (Mündel) am September 1962

W. Th. Th. Th.
ORTSPLANNER

ÖFFENTLICH AUSGELEGT GEMASS § 2 (1) DES BUNDEBAUGESETZES UND ALS ZEIS IN DER ZEIT VOM 1. 11. 1962 BIS ZUM 1. 12. 1962 AUF GRUND DER BEKANNTMACHUNG VOM 22. Oktober 1962

ALLEGSTELLT GEMASS § 2 (1) DES BUNDEBAUGESETZES UND ALS ZEIS IN DER ZEIT VOM 1. 11. 1962 BIS ZUM 1. 12. 1962 AUF GRUND DER BEKANNTMACHUNG VOM 22. Oktober 1962

W. Th. Th. Th.
GEMEINDE-DIREKTOR

W. Th. Th. Th.
BURGERMEISTER

DER LANDKREIS GIFHORN HAT KEINE BEDENKEN GIFHORN, DEN 1. 11. 1962

W. Th. Th. Th.
DER OBERKREIS-DIREKTOR
I. A. *W. Th. Th. Th.*
KREISBAURAT

GEGENHIMT GEMASS § 11 DES BUNDEBAUGESETZES

W. Th. Th. Th.
DER REGIERUNGSPRESIDENT
I. C. *W. Th. Th. Th.*
IM AUFTRAGE

ÖFFENTLICH AUSGELEGT GEMASS § 12 DES BUNDEBAUGESETZES AUF GRUND DER BEKANNTMACHUNG VOM 3. März 1964

W. Th. Th. Th.
GEMEINDE-DIREKTOR

W. Th. Th. Th.
KATASTERAMT GIFHORN
REGIERUNGSVERMESSUNGSRAT

Flur 2
GEMEINDEBEZIRK MÜDEN

Flur 3
GEMEINDEBEZIRK DIECKHORST

Flur 14
GARTNEREI


Flur 15
GEMEINDEBEZIRK MÜDEN

Flur 3
GEMEINDEBEZIRK DIECKHORST



BEBAUUNGSPLAN MÜDEN

KR. GIFHORN (HANN)

- LEGENDE
- VORH/GEPL
 - BEBAUUNG MIT ANGABE DER ZULASSG GESCHOSSZAHL
 - PRIVATE FREIFLÄCHE NICHT BEBAUBAR
 - LANDWIRTSCHAFTLICHE BETRIEBSFLÄCHE NICHT BEBAUBAR
 - STRASSEN
 - PRIVATSTRASSE MIT GEH-FAHR UND LEITUNGSRECHTE
 - GEMEINDEGRENZE
 - FLURGRENZE
 - BESTEHENDE EIGENTUMSGRENZEN
 - AUFZUHEBENDE GRENZEN
 - GEPL EIGENTUMSGRENZEN
 - STRASSENBEZUGSLINIE BEREITZ FESTZULEGENDE
 - STRASSENBEZUGSLINIE FESTZULEGENDE
 - ZWINGENDE BAULINIE FESTZULEGENDE
 - BAUGRENZE FESTZULEGENDE
 - ZUFAHRTSVERBOT BEREITZ FESTGESETZT
 - ÖFFENTLICHE FREIFLÄCHE
 - VORH. SPORTPLATZ
 - VORH. SCHULE
 - PLANBEREICHSGRENZE
 - VORH. BAUMBESTAND

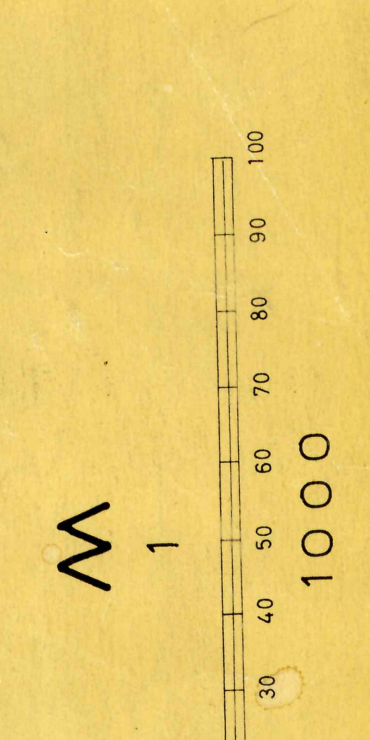

KLAUS SCHROEDER ARCHITEKT
BRAUNSCHWEIG JASPERALLEE 15

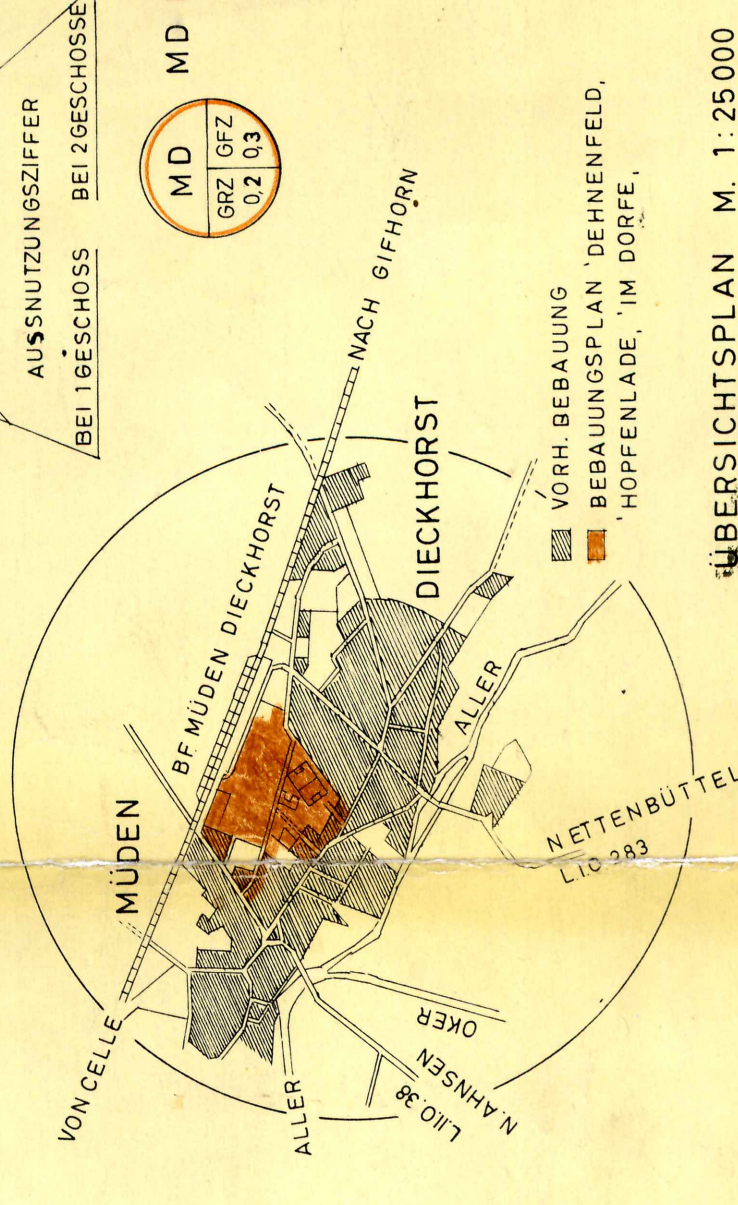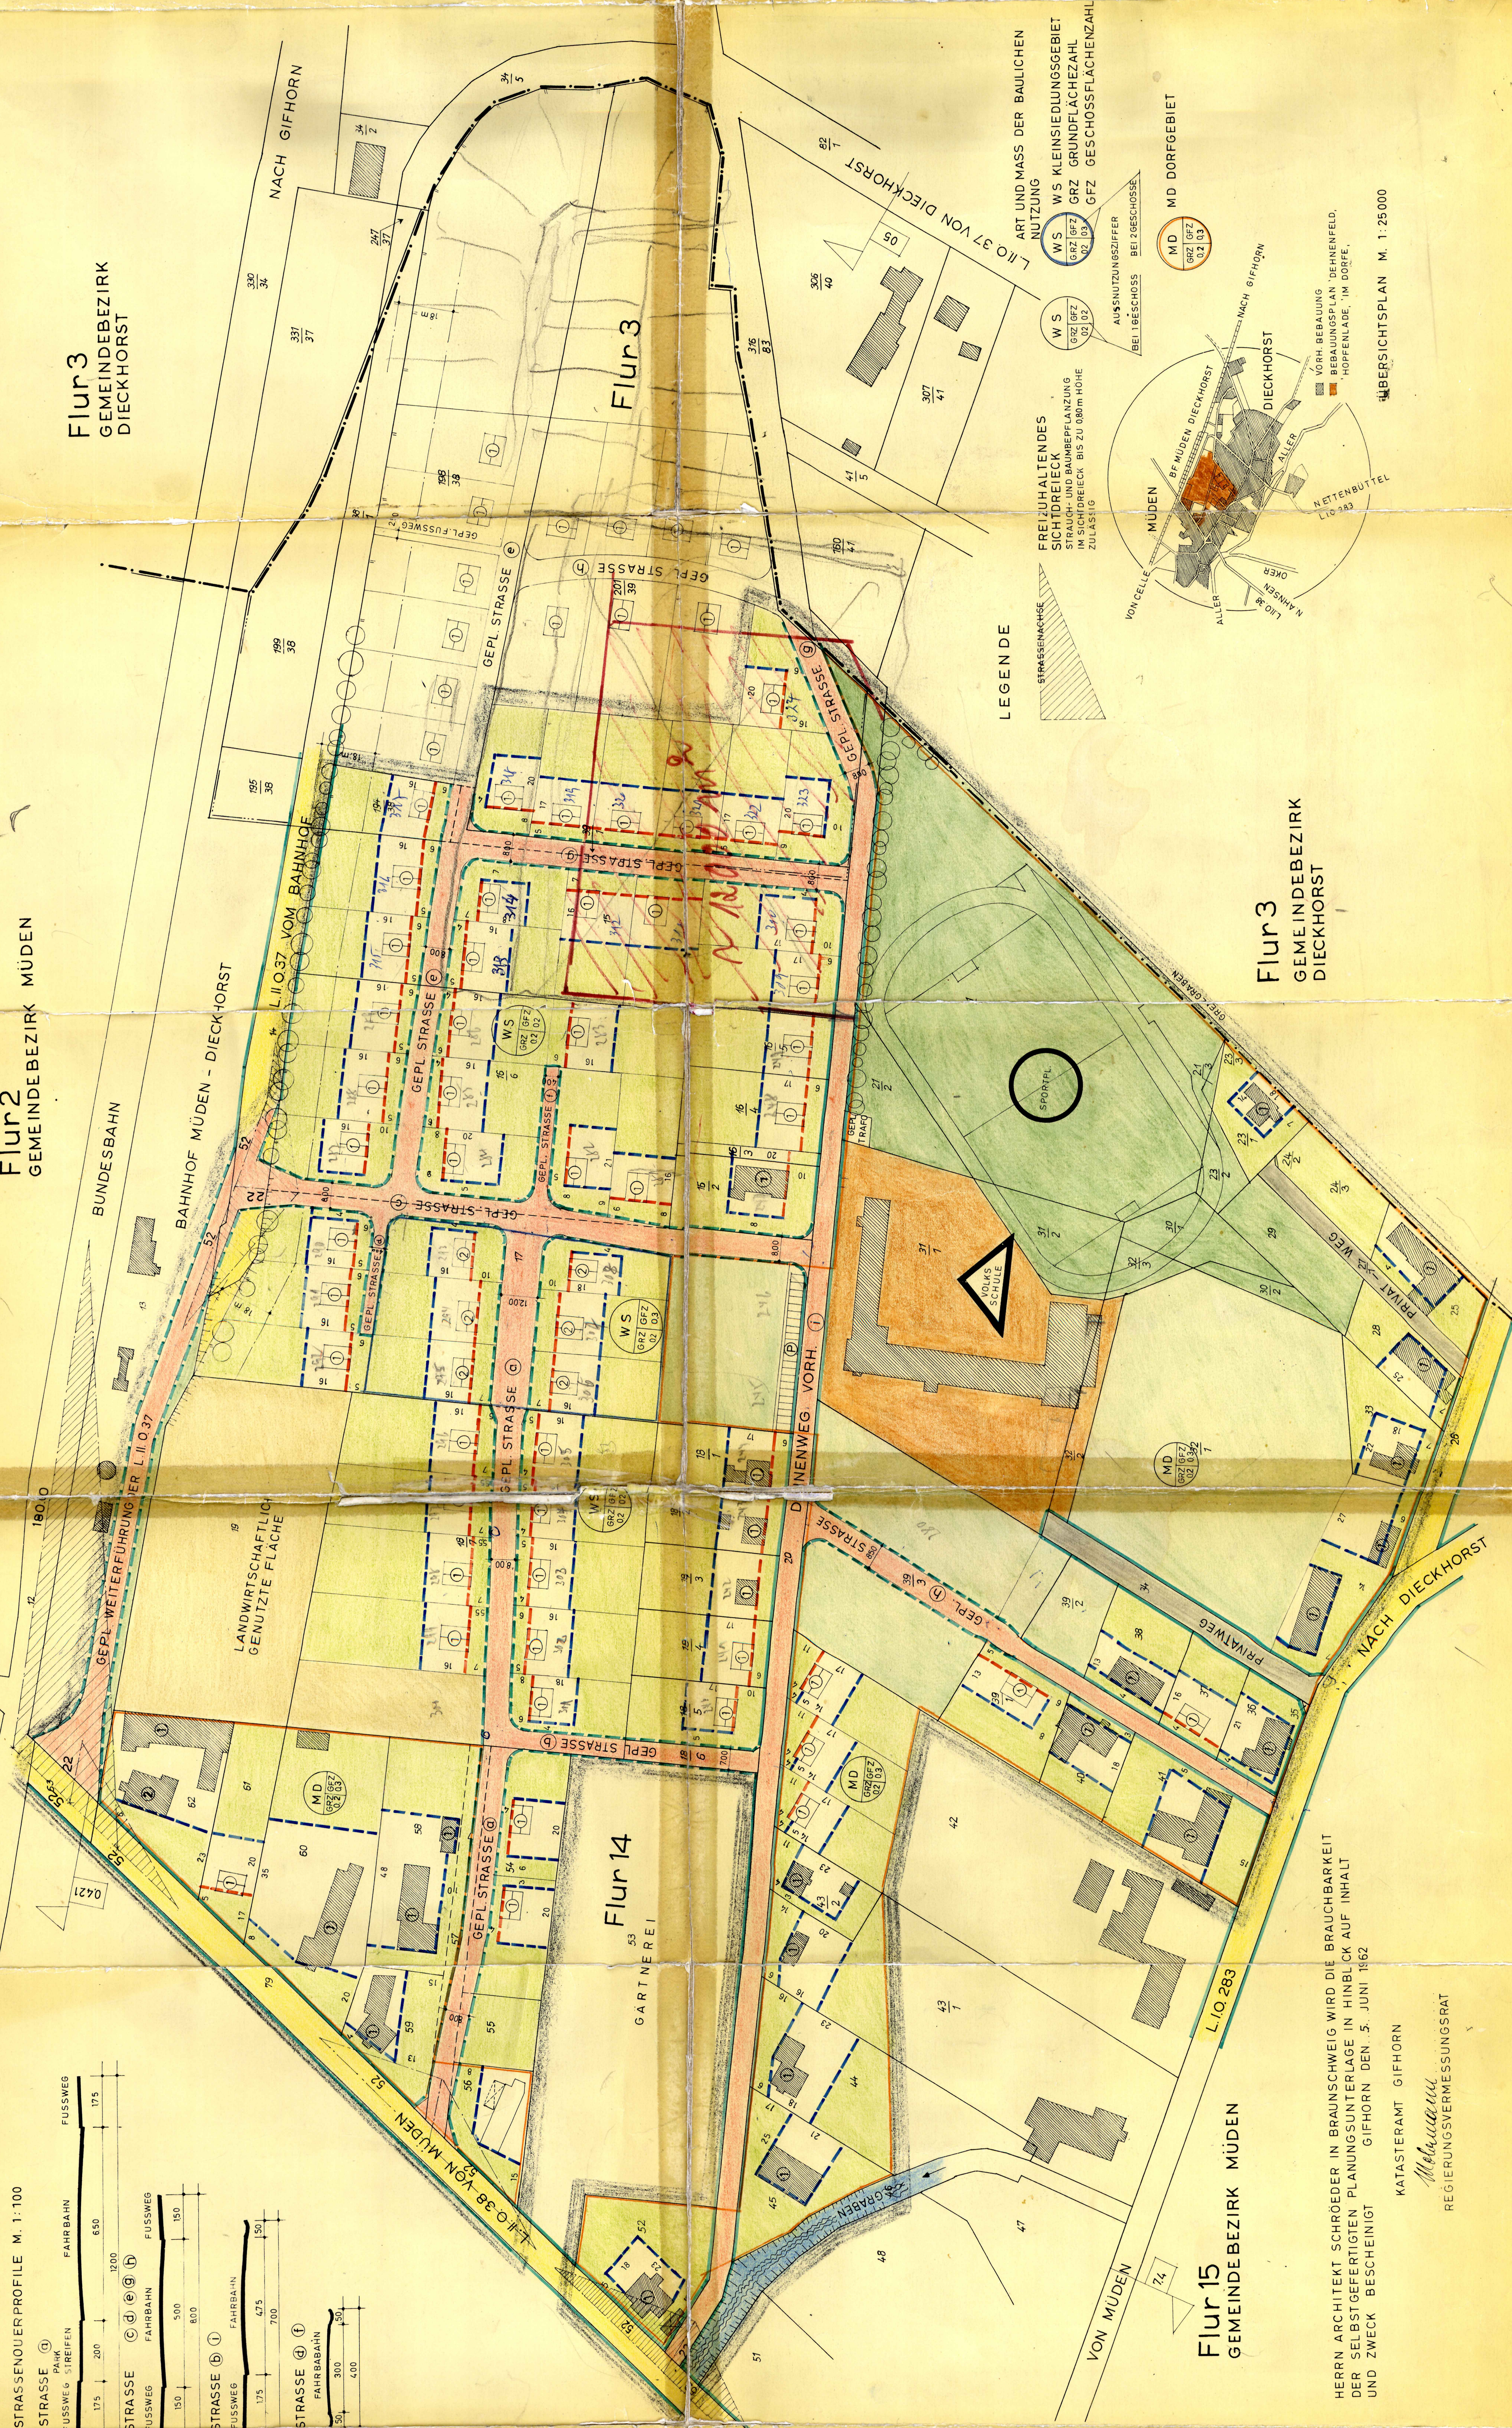

HERRN ARCHITEKT SCHROEDER IN BRAUNSCHWEIG WIRD DIE BRAUCHBARKEIT DER SELBSTGEFERTIGTEN PLANUNGSUNTERLAGE IN HINBLICK AUF INHALT UND ZWECK BESCHENIGT GIFHORN DEN 5. JUNI 1962

W. Th. Th. Th.
KATASTERAMT GIFHORN
REGIERUNGSVERMESSUNGSRAT